



ES GELTEN DIE ZEICHENERKLÄRUNGEN
UND DIE FESTSETZUNGEN DES
GENEHMIGTEN GESAMT-BEBAUUNGSPLANES
MIT FOLGENDER ERGÄNZUNG :

--- GELTUNGSBEREICH DES TEKURPLANES

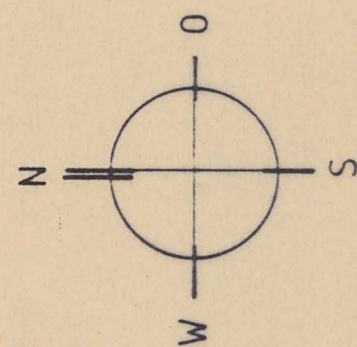

M 1 : 1000

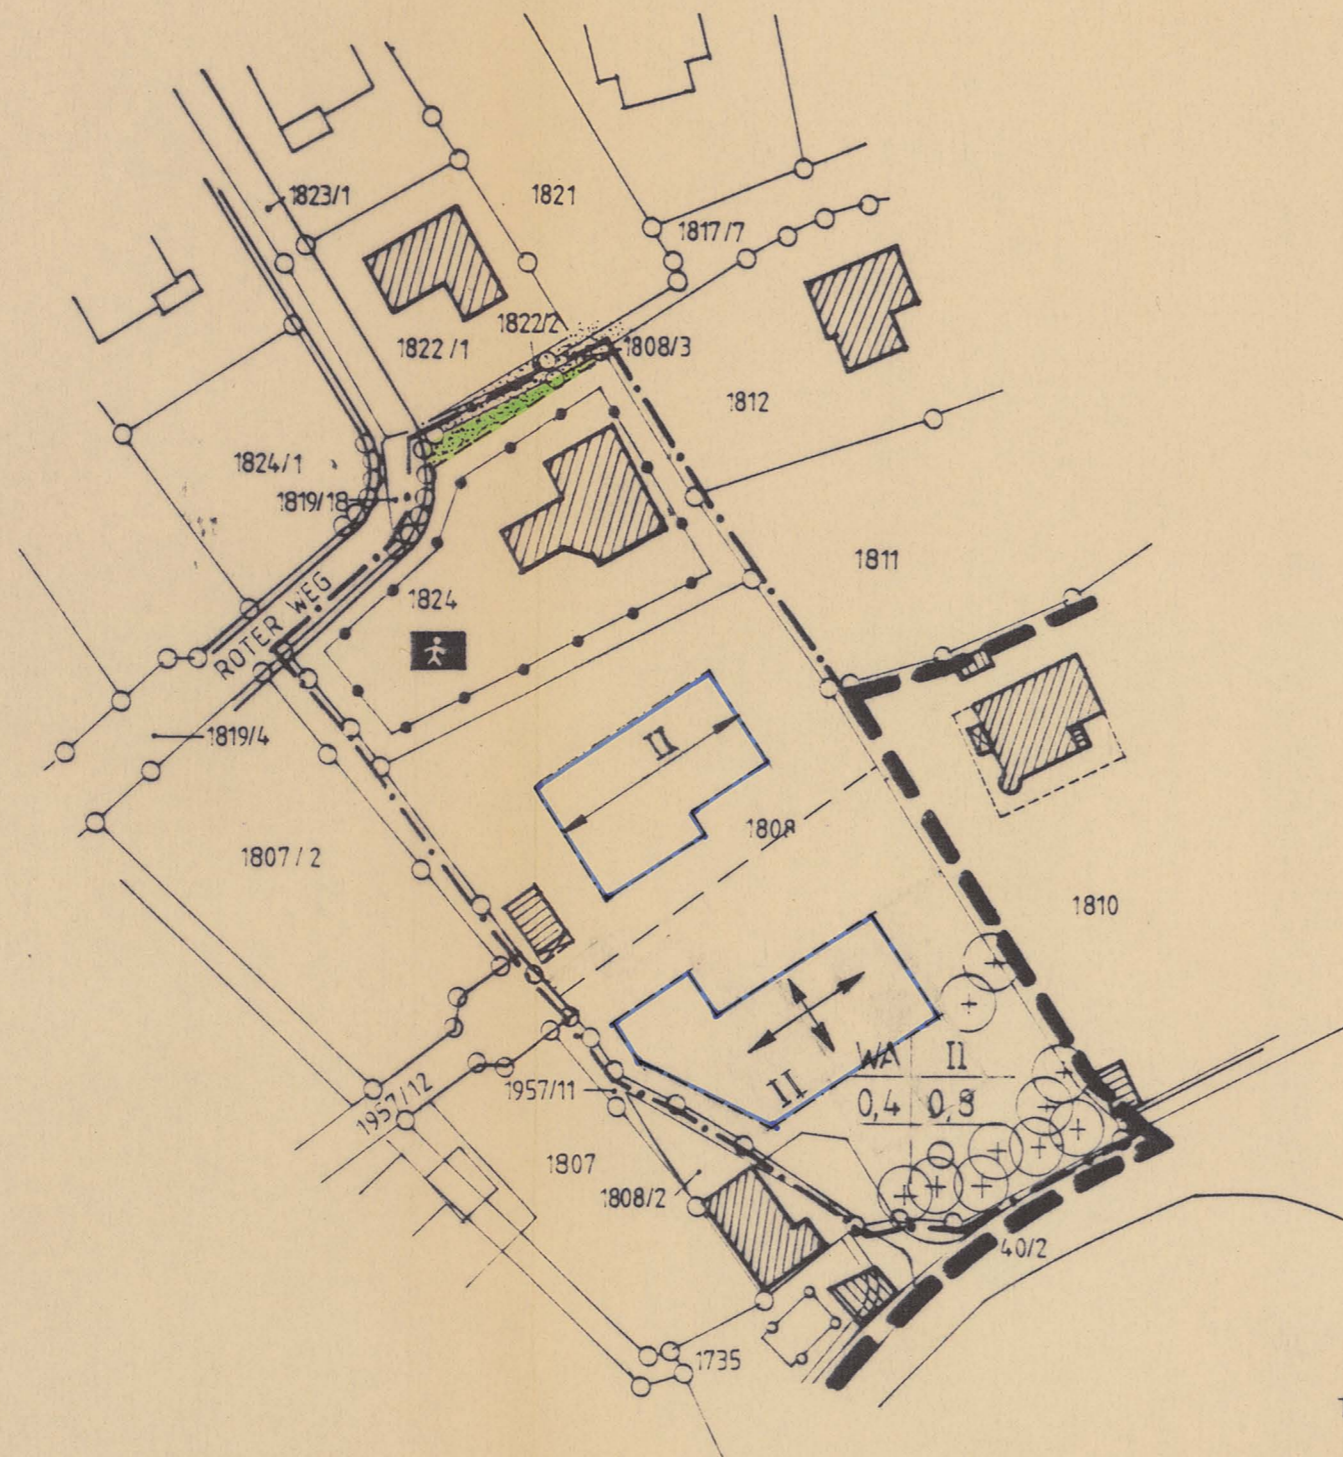

TEKTURPLAN NR. 2

zum Bebauungsplan Nr. 1
der GEMEINDE HAPPURG

" AM ROTEN WEG "

Happurg, 11.7.1989 U1/Üb

ARCHITECT J. GG. ULLHERR BDA
MÄRKPLATZ 1 - TELEFON (09151) 3016
8569 HAPPURG

Tekturplan Nr. 2 zum Bebauungsplan Nr. 1 der Gemeinde Happurg für
das Baugebiet "Roter Weg" im Gemeindeteil Happurg
- Vereinfachtes Änderungsverfahren nach § 13 BauGB -

1.) Der Gemeinderat Happurg hat in seinen Sitzungen am 21.3.1988
und am 11.7.1989 die Änderung des rechtsverbindlichen Be-
bauungsplanes Nr. 1 für das Baugebiet "Roter Weg" im Bereich
der Grundstücke Fl.Nr. 1808 und 1824 der Gemarkung Happurg im
vereinfachten Verfahren nach § 13 BauGB beschlossen.



Happurg, den 13.9.1989
GEMEINDE HAPPURG
Reich
1. Bürgermeister

2.) Die Eigentümer der von der Änderung betroffenen und benach-
barten Grundstücke sowie die von der Änderung berührten Träger
öffentlicher Belange hatten in der Zeit vom 01.08.89 bis
05.09.1989 Gelegenheit zur Stellungnahme.



Happurg, den 13.9.1989
GEMEINDE HAPPURG
Reich
1. Bürgermeister

3.) Nachdem während der Anhörungsfrist kein Beteiligter der Ände-
rung des Bebauungsplanes widersprochen hat, hat der Gemein-
derat Happurg in seiner Sitzung am 12.09.1989 die Änderung die-
ses Bebauungsplanes im Bereich der Grundstücke Fl.Nr. 1808 und
1824 der Gemarkung Happurg gemäß Deckblatt Nr. 2 im vereinfach-
ten Verfahren nach § 13 BauGB als Satzung beschlossen
(§ 10 BauGB).



Happurg, den 13.9.1989
GEMEINDE HAPPURG
Reich
1. Bürgermeister

4.) Der Beschluß des Gemeinderates Happurg vom 12.09.1989 über die
Änderung des Bebauungsplanes im vereinfachten Verfahren nach
§ 13 BauGB wurde am 19.09.1989 an allen Gemeindefeilen und am
20.09.1989 in der Hersbrucker Zeitung gemäß § 12 BauGB öf-
fentlich bekanntgemacht.
Die Änderung ist somit ab 19. September 1989 rechtsverbindlich



Happurg, den 10.10.1989
GEMEINDE HAPPURG
Reich
1. Bürgermeister